


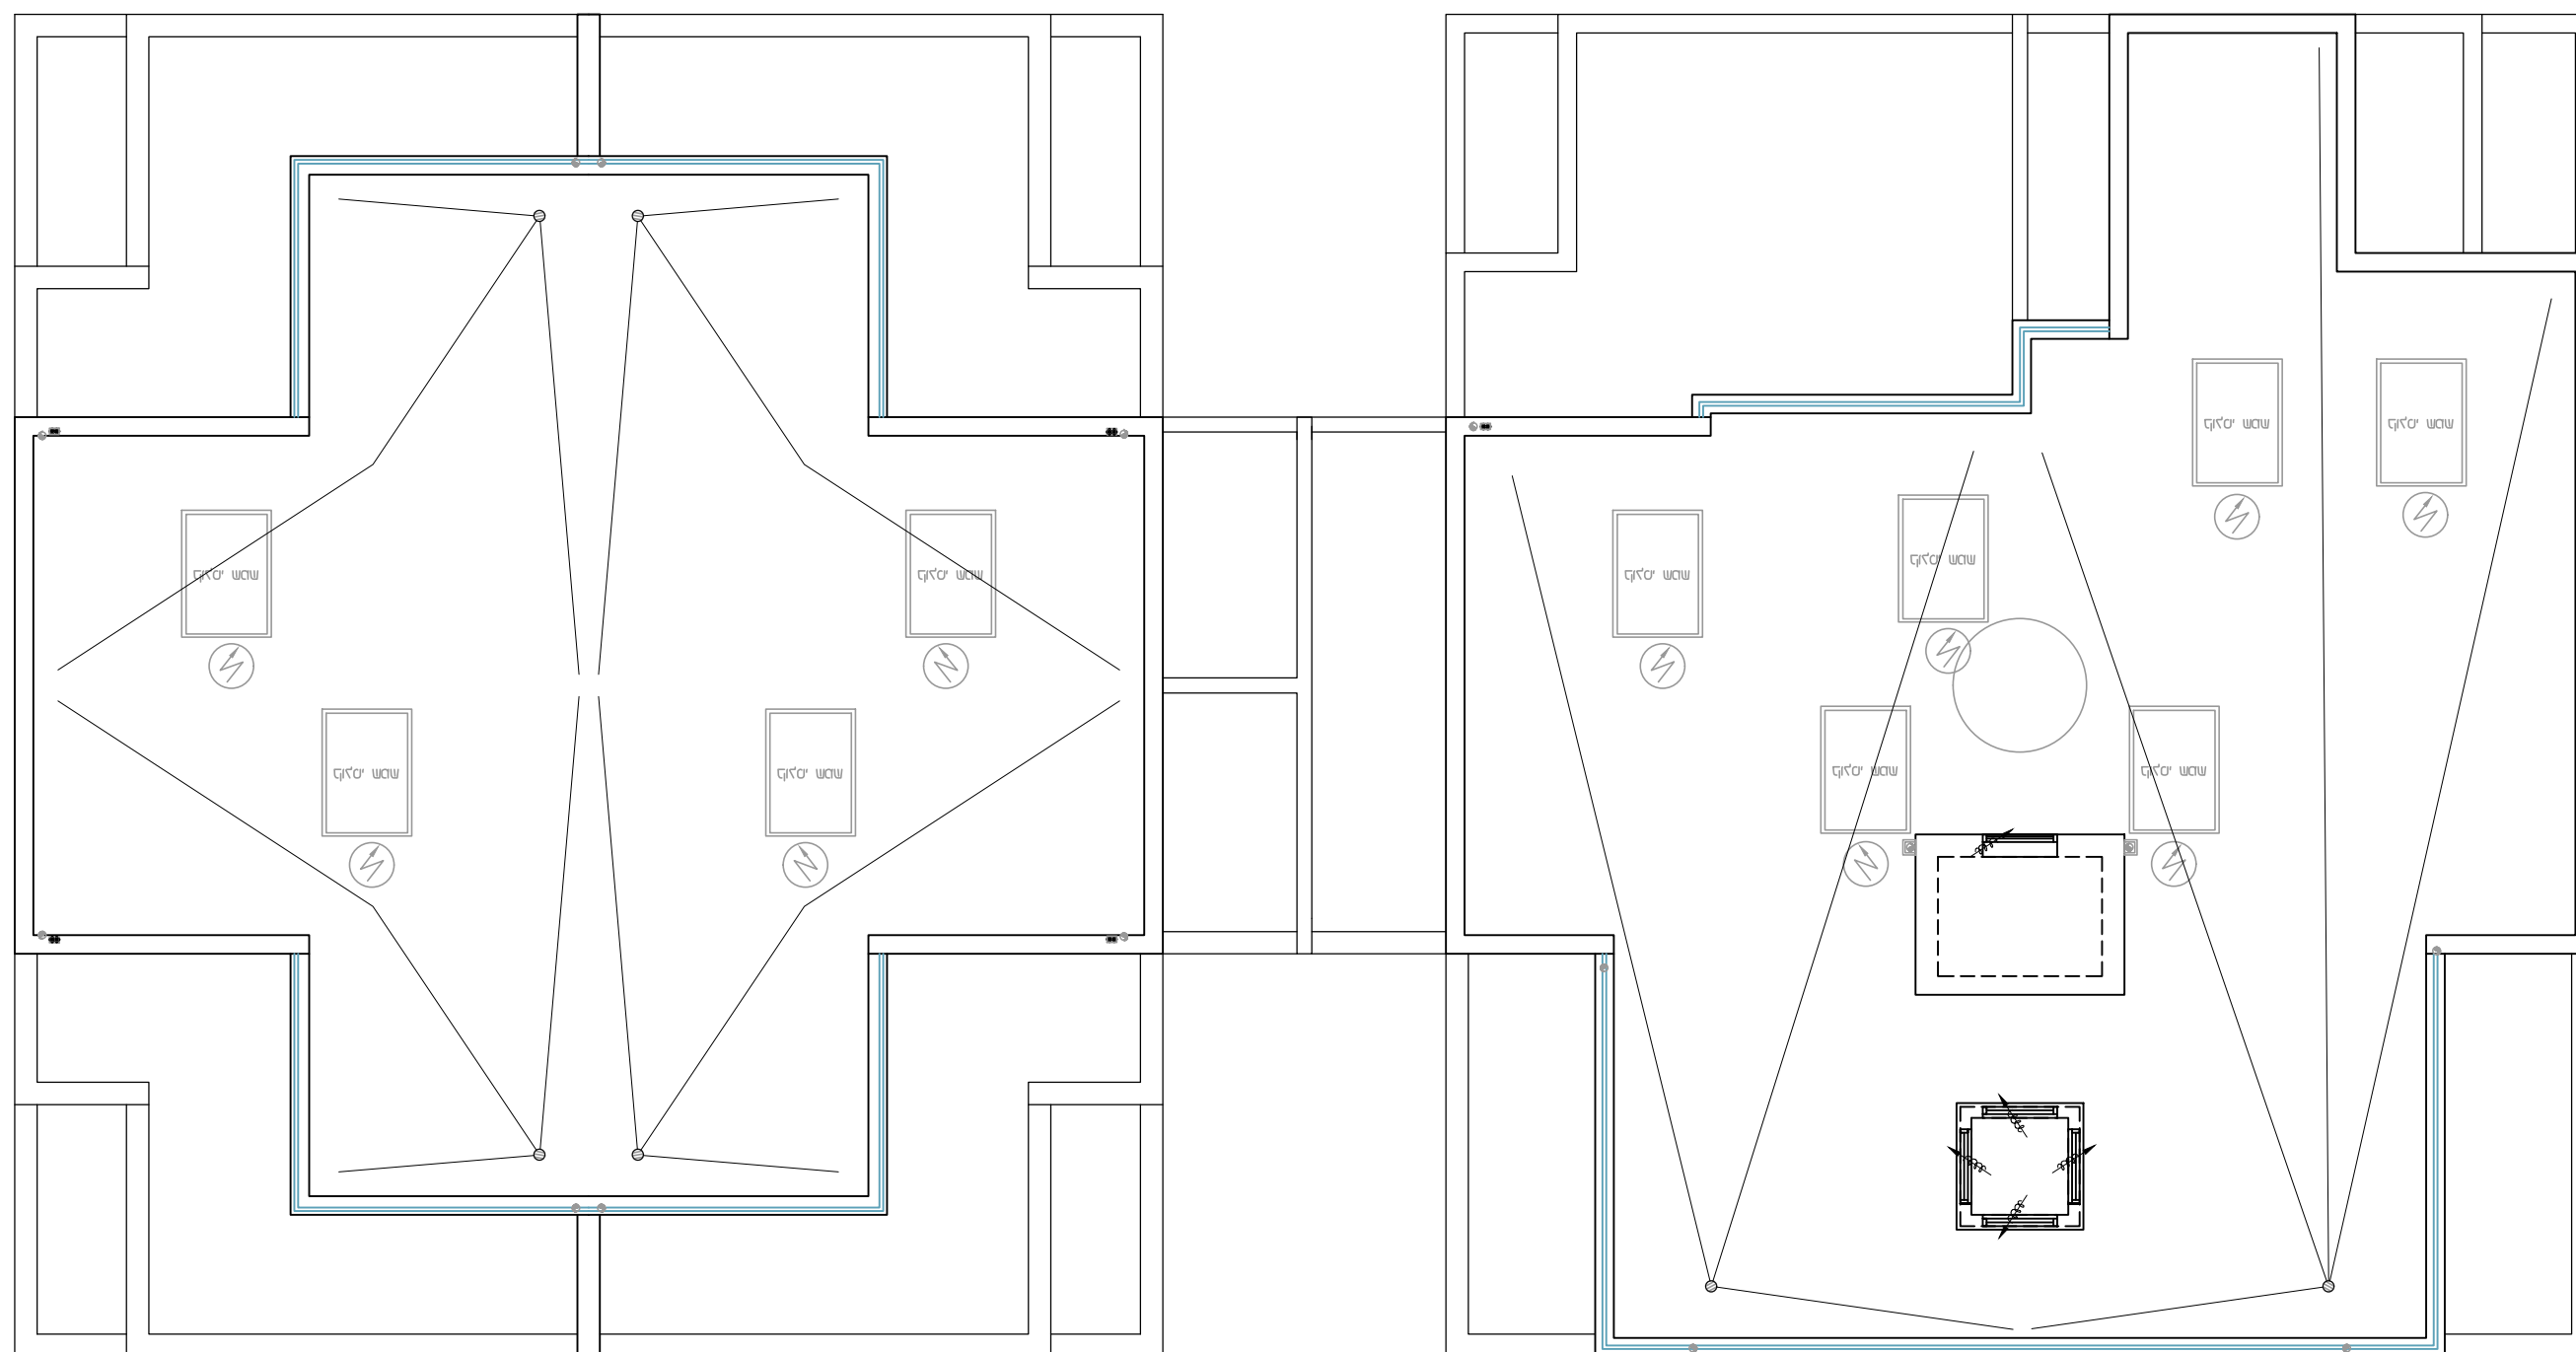


טיפוס Bm
תכנית קומת גג
ק.מ. 1:100

הערות:
-הערות ומקרא לתכנית זו, מופיעות בדף השער לתכנית.

מכר

שלמה כהן חברה לבנין בע"מ-ראש העין-

מהדורה: 8
תאריך: 20.09.2021

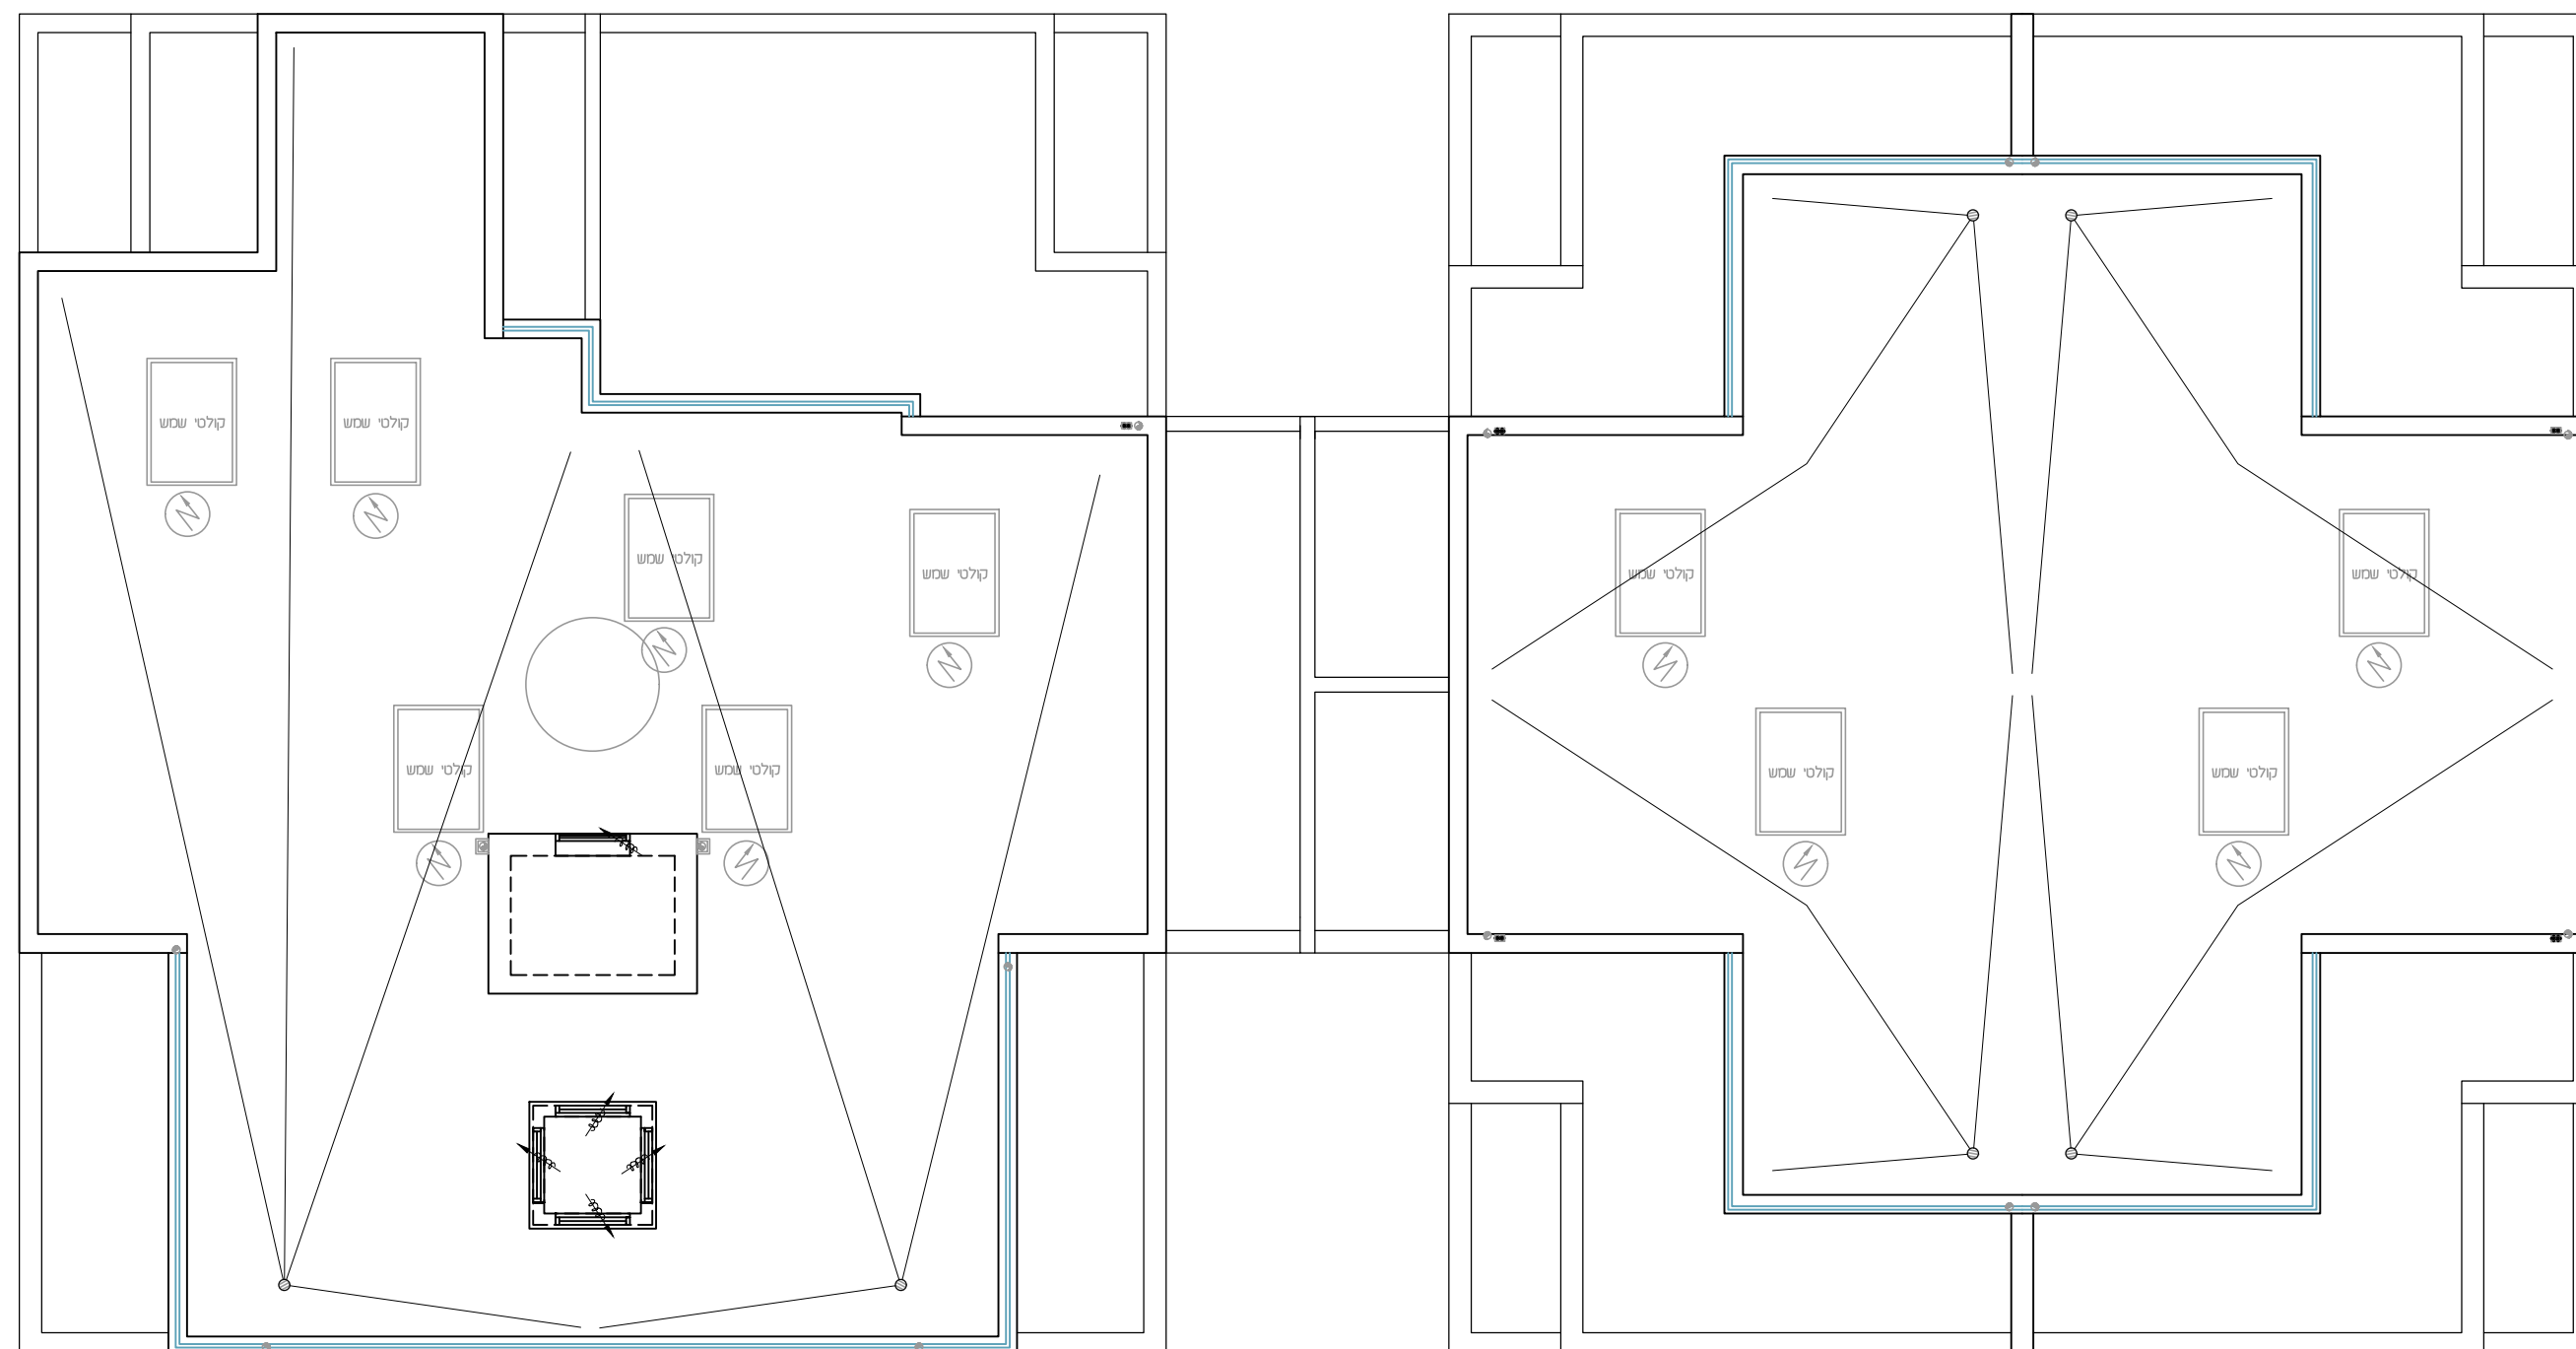



טיפוס B
תכנית קומת גג
ק.מ. 1:100

הערות:
-הערות ומקרא לתכנית זו, מופיעות בדף השער לתכנית.

מכר

שלמה כהן חברה לבנין בע"מ-ראש העין-

מהדורה: 8
תאריך: 20.09.2021

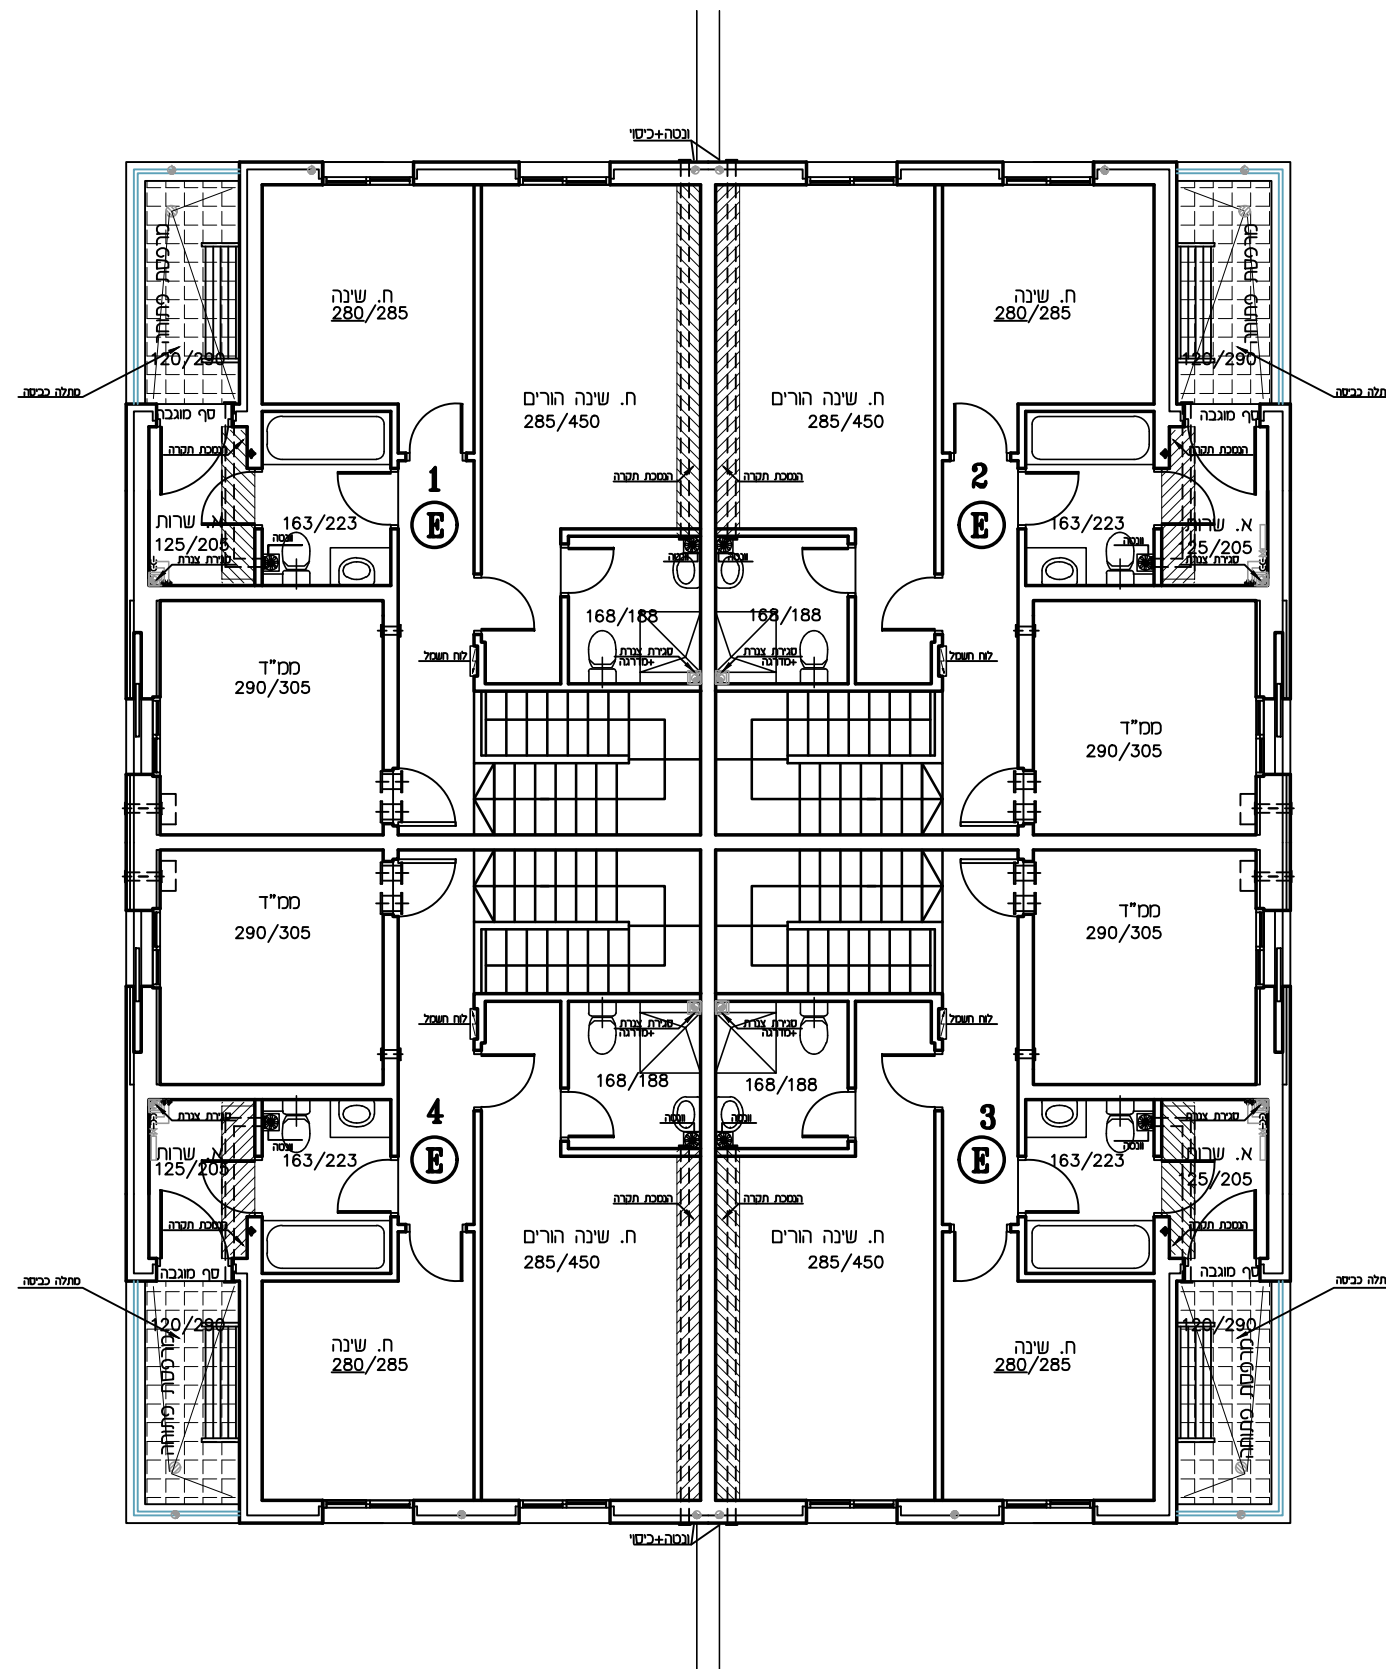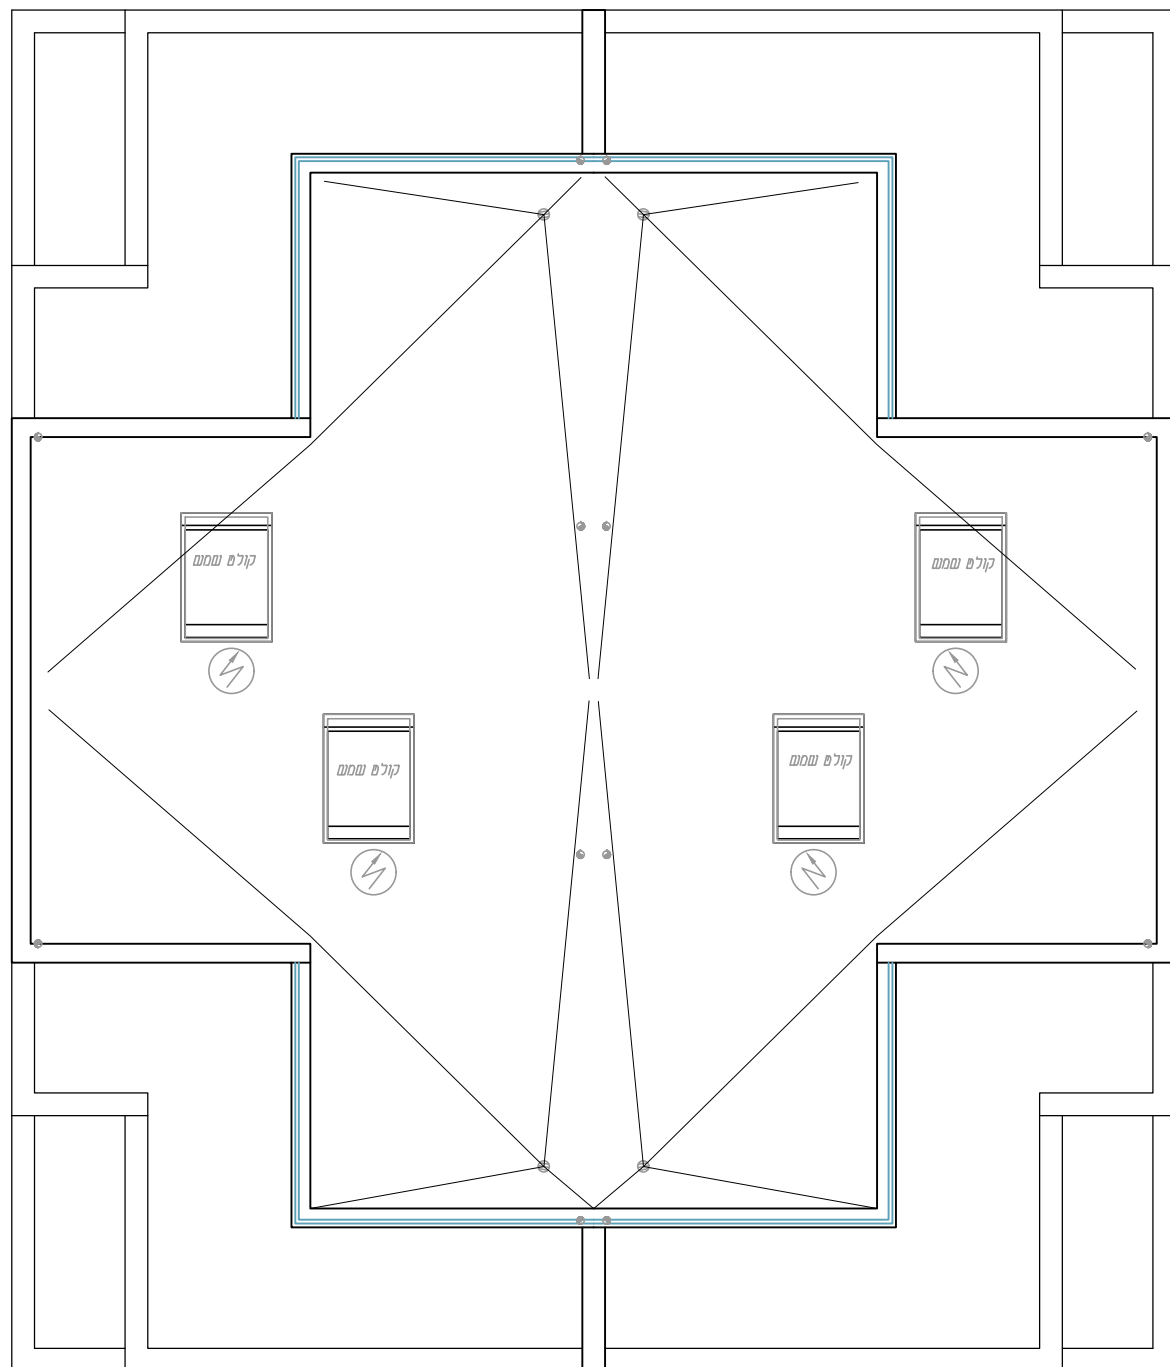

טיפוס B1
תכנית קומת גג
ק.מ. 1:100

הערות:
-הערות ומקרא לתכנית זו, מופיעות בדף השער לתכנית.



טיפוס B1
תכנית קומה א'
ק.מ. 1:100

שלמה כהן חברה לבנין בע"מ-ראש העין-

מכר

מהדורה: 8
תאריך: 20.09.2021



טיפוס B2
תכנית קומת גג
ק.מ. 1:100

הערות:
-הערות ומקרא לתכנית זו, מופיעות בדף השער לתכנית.

שלמה כהן חברה לבנין בע"מ-ראש העין-


מהדורה: 8
תאריך: 20.09.2021

מכר

מהדורה: 8
תאריך: 20.09.2021

מכר

תכנית קומת גג
 טיפוס A
 ק.מ. 1:100

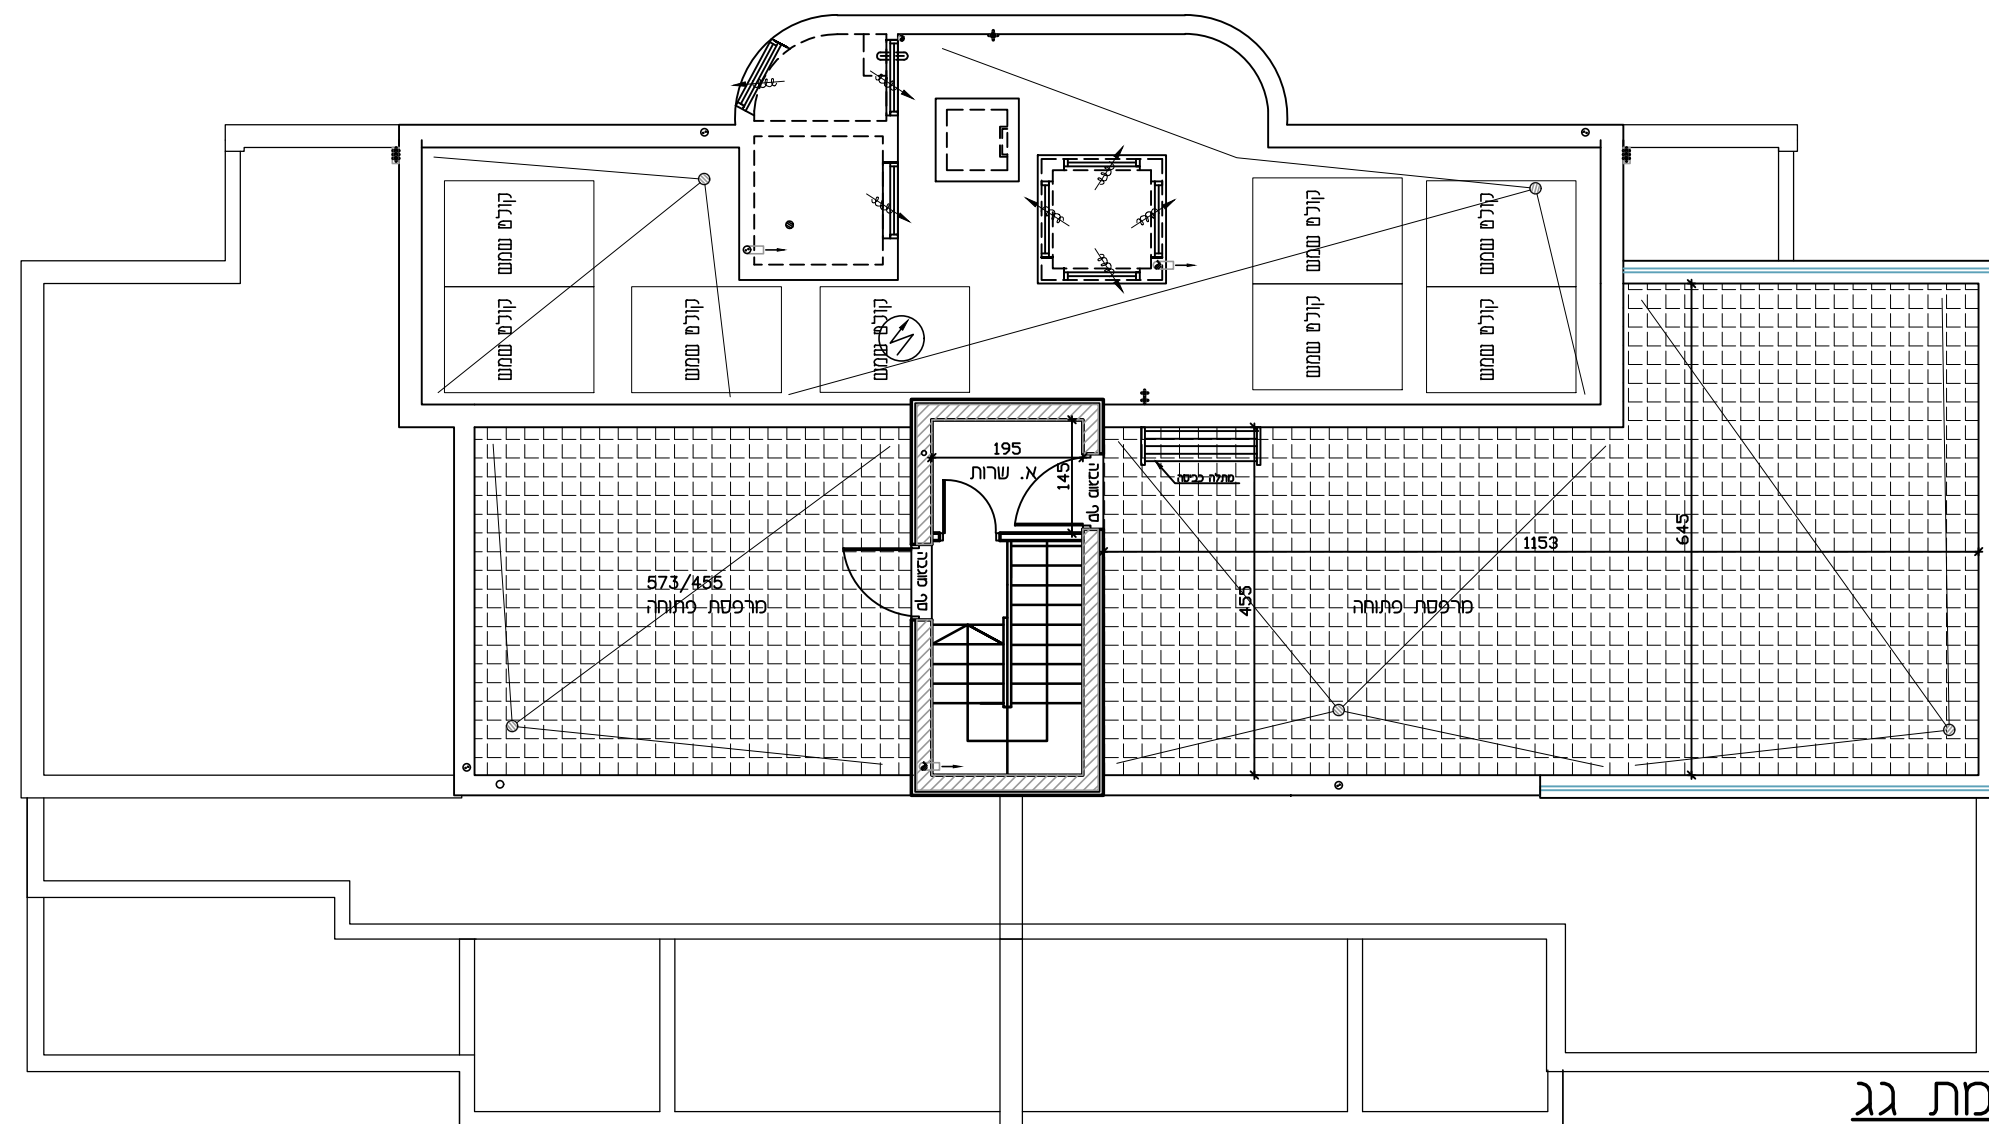

תכנית קומת גג
טיפוס A1
ק.מ. 1:100

הערות:
-הערות ומקרא לתכנית זו, מופיעות בדף השער לתכנית.

מכר

שלמה כהן חברה לבנין בע"מ-ראש העין-

מהדורה: 8
תאריך: 20.09.2021