


הערות:
-הערות ומקרא לתכנית זו, מופיעות בדף השער לתכנית.

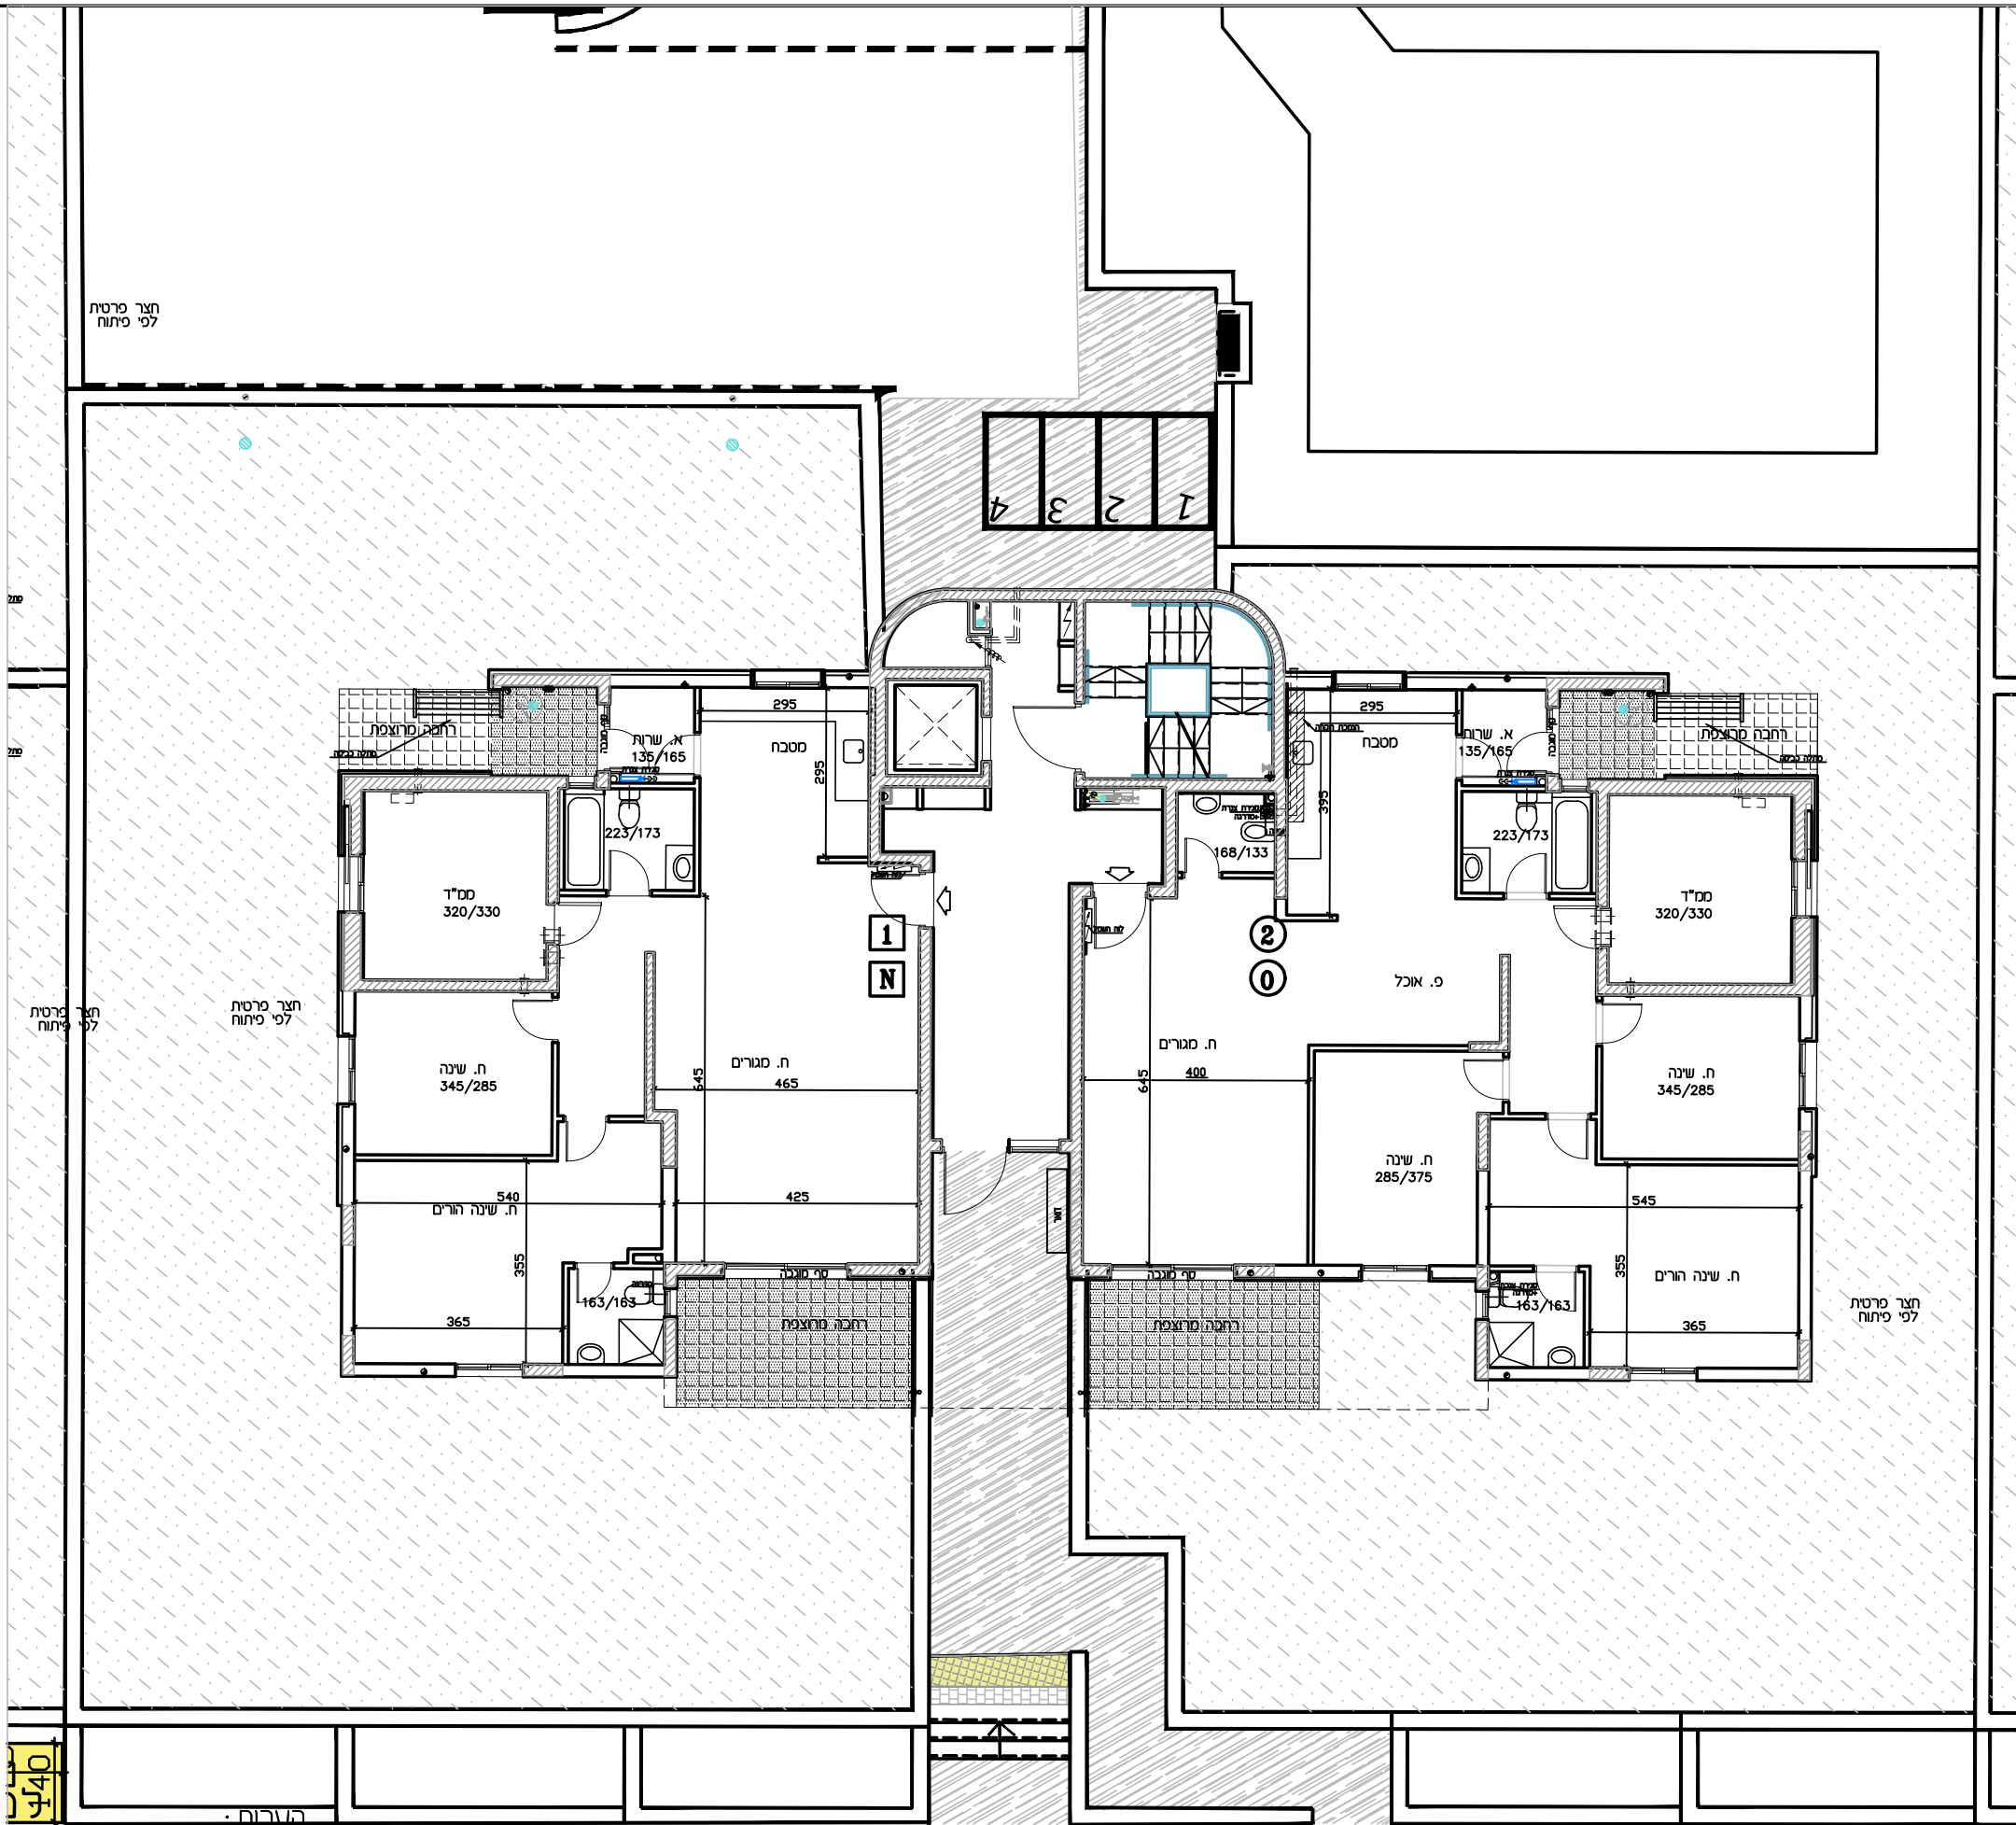

340

הערות:

– הערות ומקרא לתכנית זו, מופיעות בדף השער לתכנית.


מכר

שלמה כהן חברה לבנין בע"מ – ראש העין –

מהדורה: 8
תאריך: 20.09.2021

תכנית קומת כניסה
טיפוס A1 בנין 3
ק.מ. 1:100



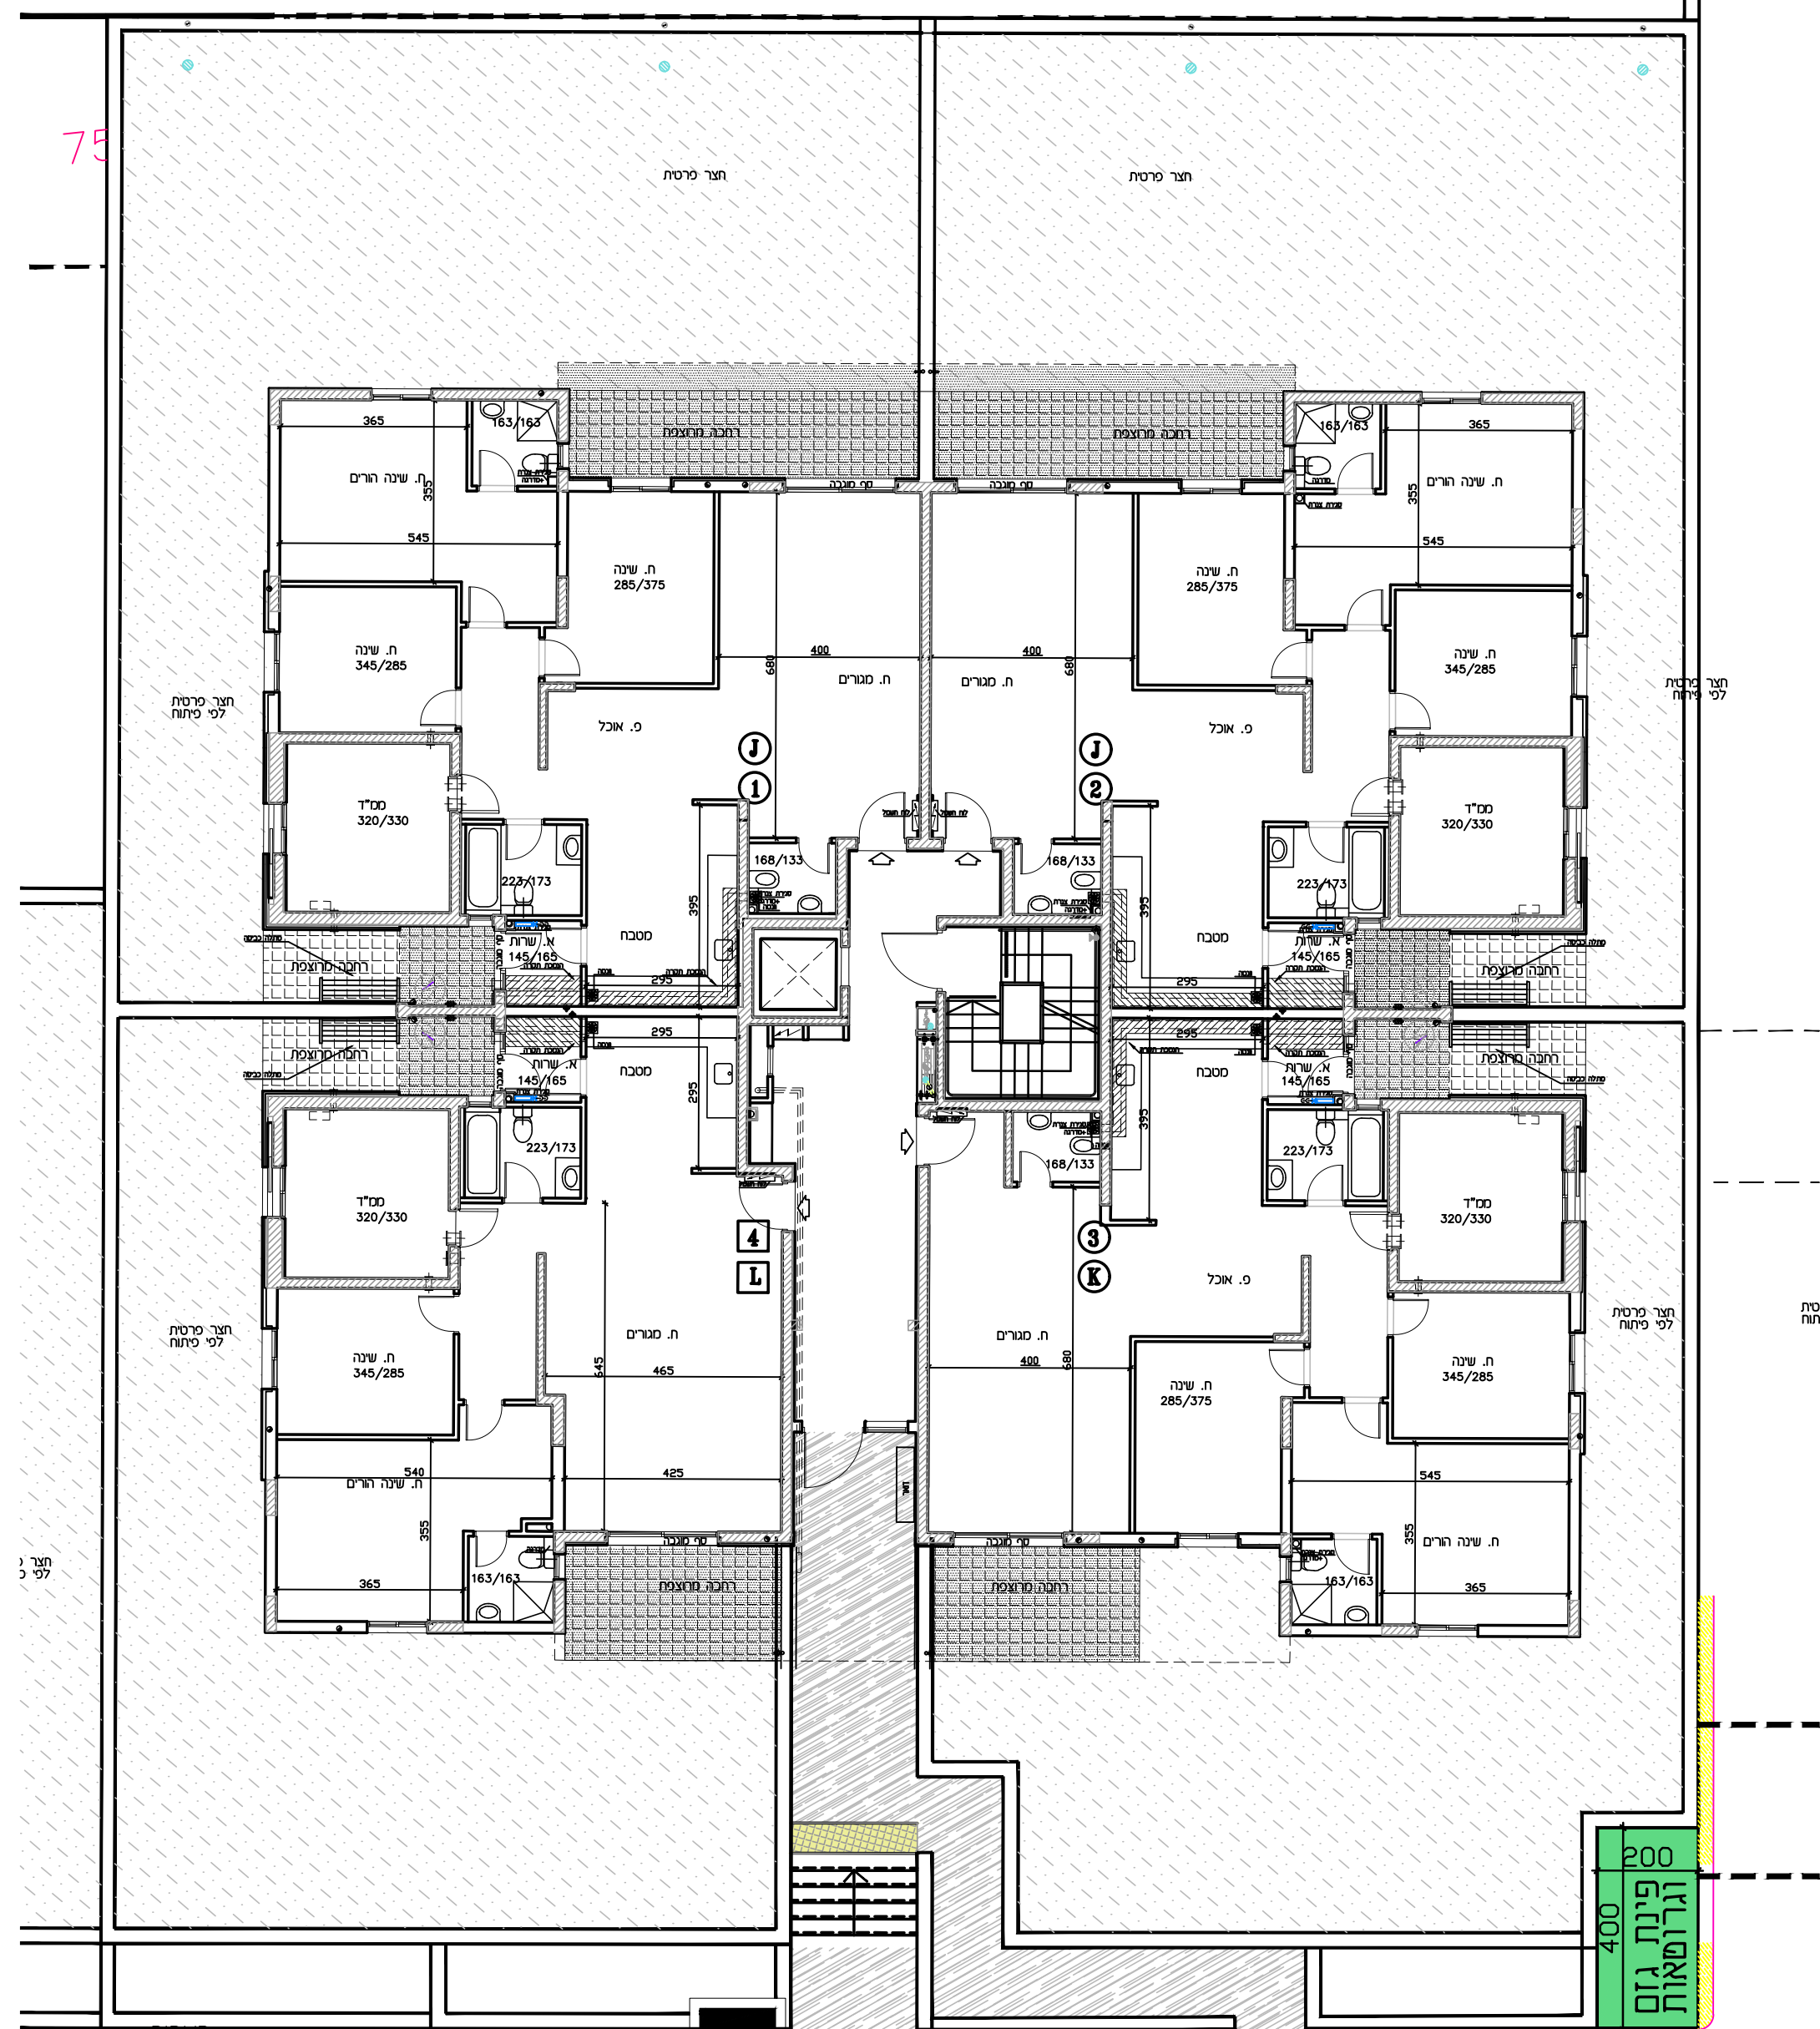

הערה: הערות ומקרא לתכנית זו, מופיעות בדף השער לתכנית.

מכר

שלמה כהן חברה לבנין בע"מ-ראש העין-

מחזור: 8
תאריך: 20.09.2021

תכנית קומת כניסה
טיפוס A בנין 4
ק.מ. 1:100

